


№	Наименование обозначения	Условное обозначение
1	Газопровод низкого давления подземный стальной	—
2	Газопровод низкого давления подземный ПЭ	—
3	Газопровод низкого давления надземный стальной	—
4	Газопровод высокого давления 2-е, подземный стальной	—
5	Газопровод высокого давления 2-е, подземный ПЭ	—
6	Газопровод высокого давления 2-е, надземный стальной	—
7	ШПГ, ПРП, ППБ	□
8	Пиропров диаметр	—
9	Пересчетный газопровод низкого давления	—
10	Пересчетный газопровод высокого давления	—
Планировка замочных газопроводов		—

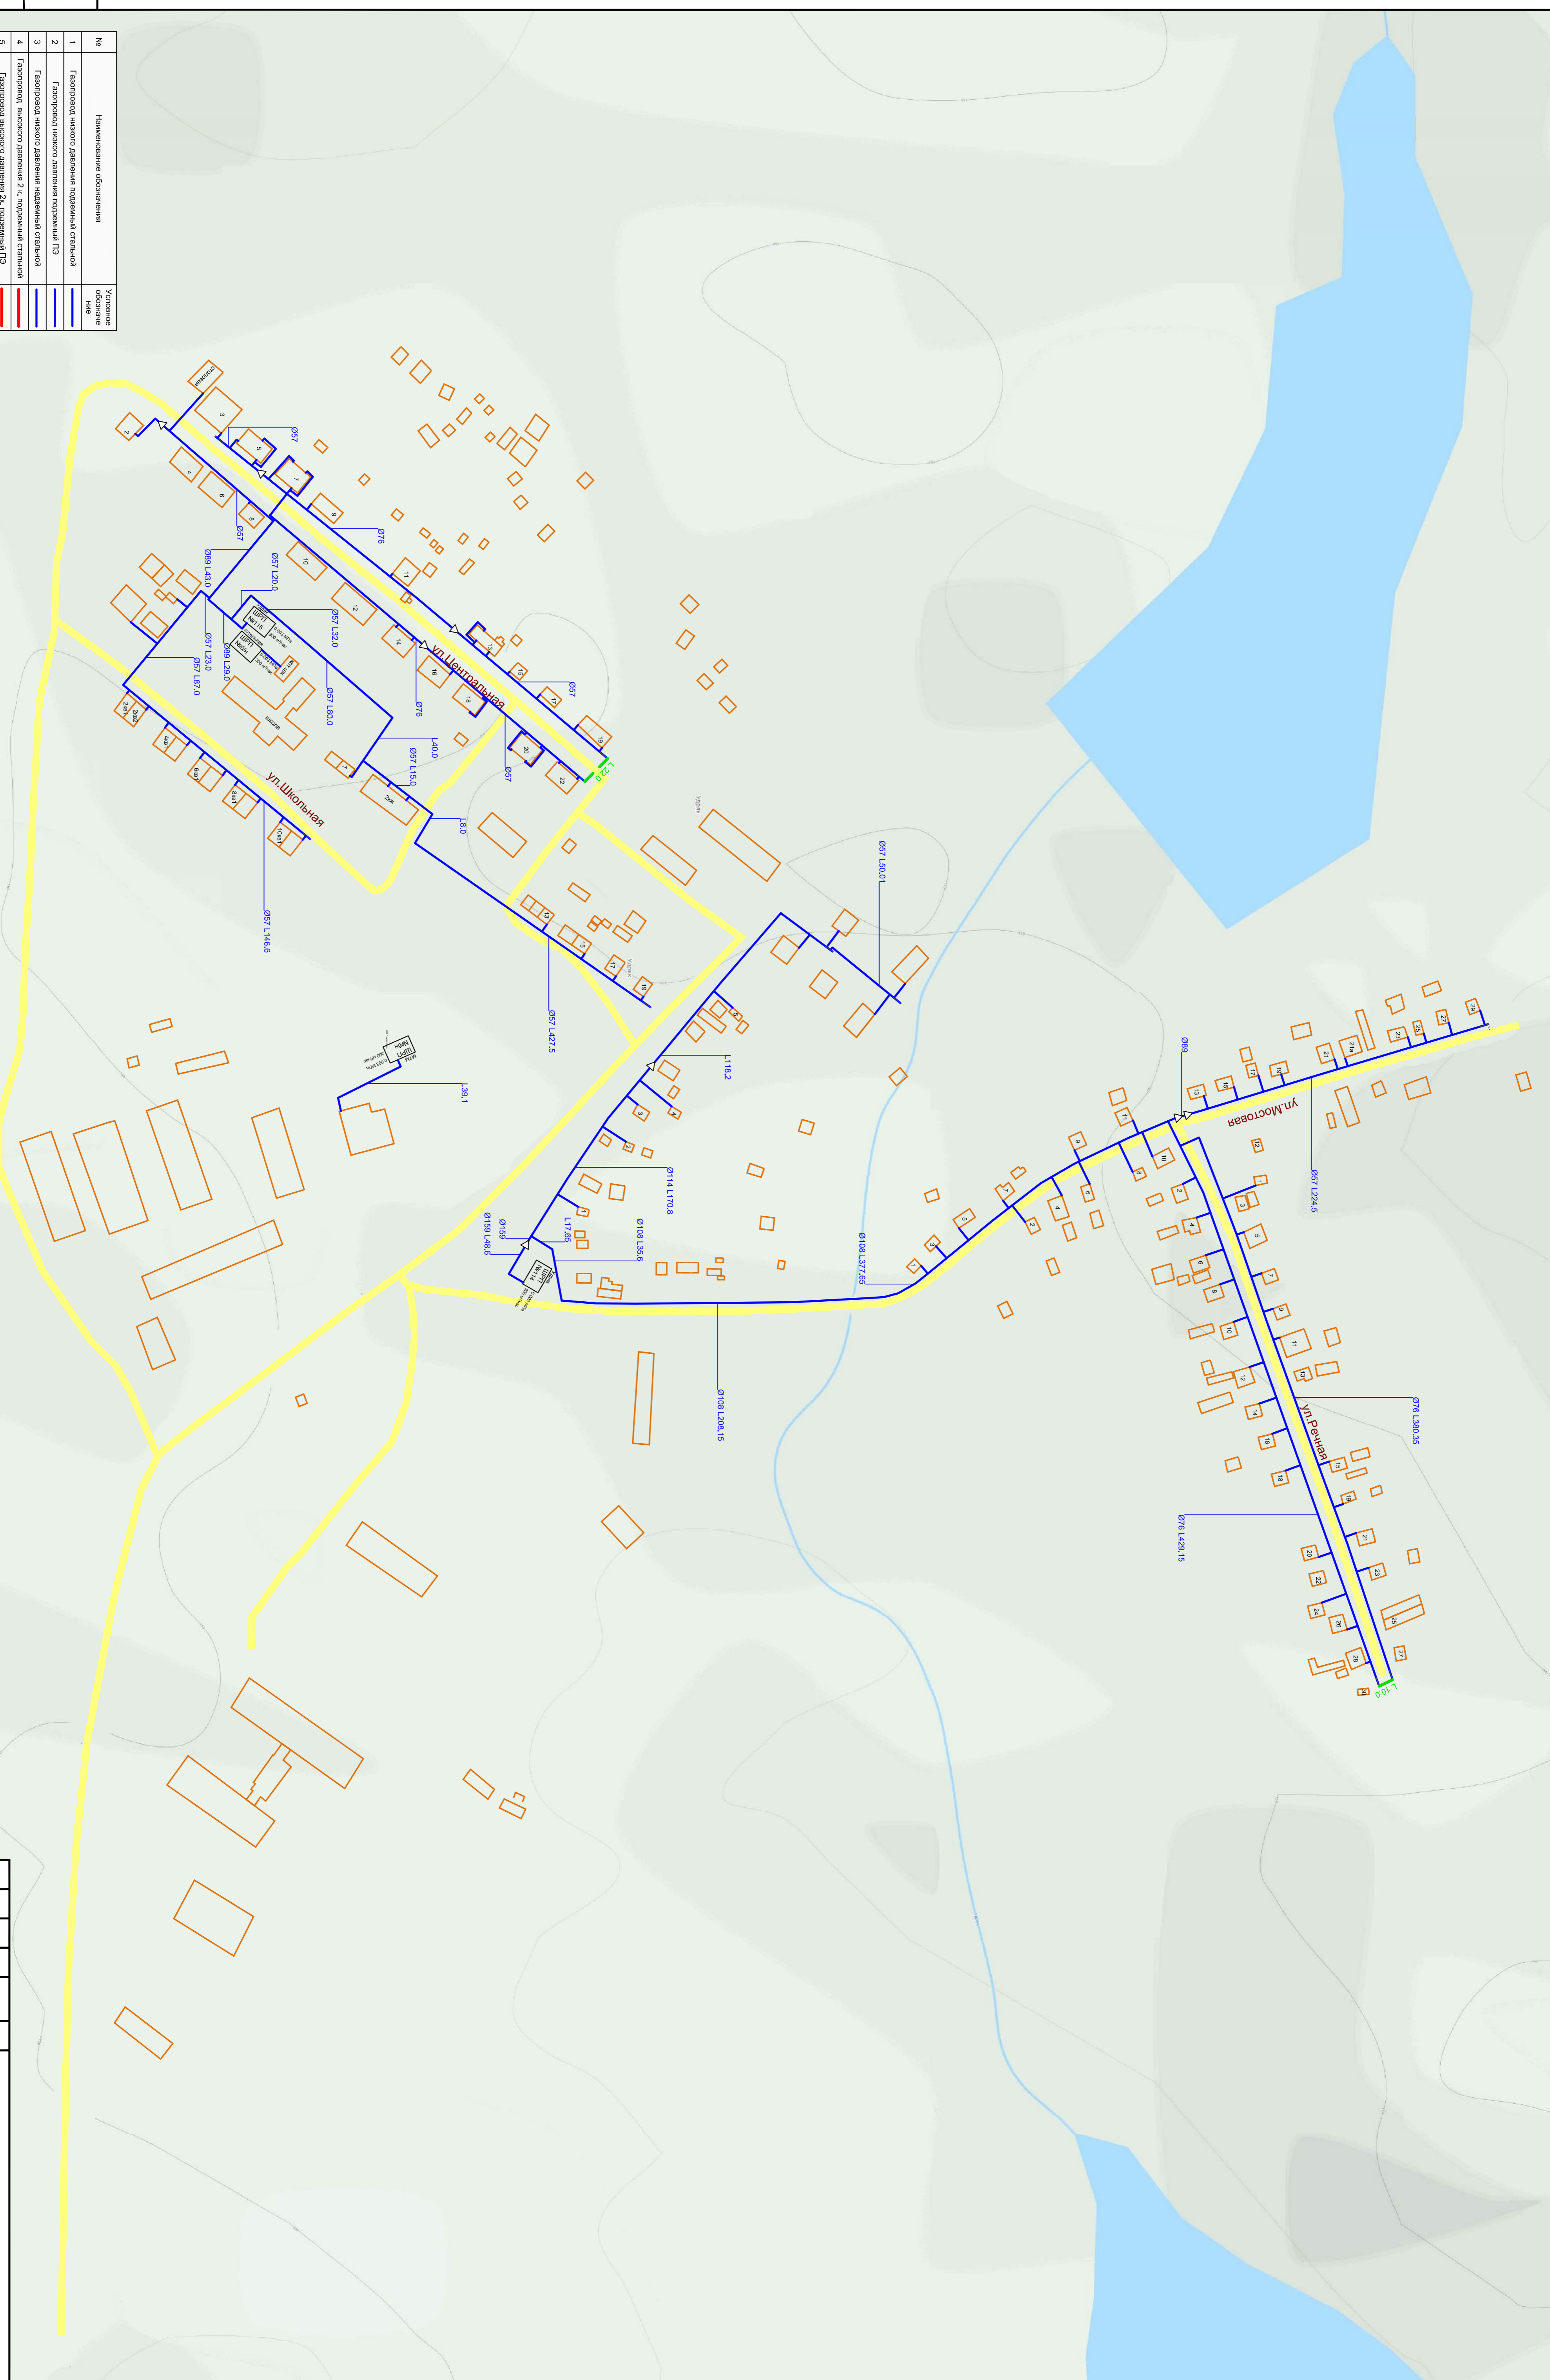

Имя	Кол.	Лист	Изд.	Получ.	Дата	Страна	Язык	Масштаб
Разработчик	Специал.	Лист	Изд.	Получ.	Дата	Страна	Язык	Масштаб
Проверка	Лист	Изд.	Получ.	Дата	Страна	Язык	Масштаб	1:2000
ГИП	Лист	Изд.	Получ.	Дата	Страна	Язык	Масштаб	1:2000
Дизайнер	Лист	Изд.	Получ.	Дата	Страна	Язык	Масштаб	1:2000

232-П-СТ

Генеральная схема газоснабжения маршрутици в. Ул.жк СТ Софийский Чувшинский район РБ

Схема существующих и перспективных сетей газораспределения

ООО "ТандемПроект"